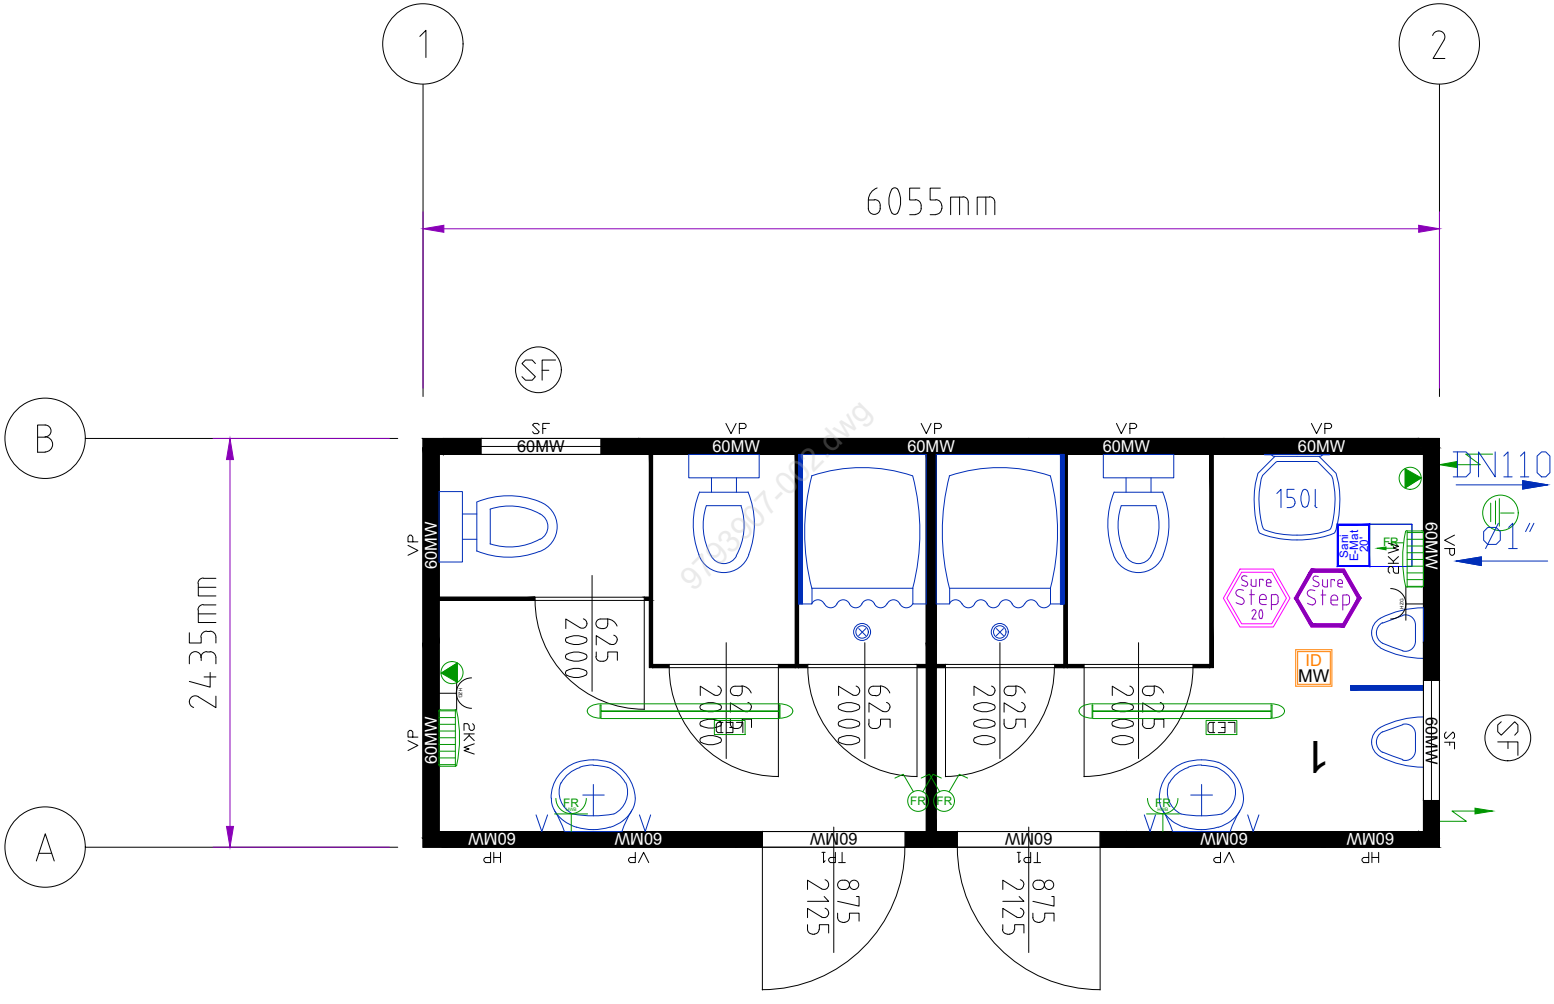

1
2
6055mm
SF
B
A
2435mm
SF
60MW
VP
60MW
VP
60MW
VP
60MW
VP
60MW
VP
60MW
VP
60MW
VP
60MW
VP
60MW
VP
60MW
HP
TP1
TP1
150l
DN110
Ø1"
Sani E-Mat 20'
FR
2KW
Sure Step 20
Sure Step
ID MW
625
2000
LED
FR
875
2125